


TUBAZIONI ACQUE NERE
POZZETTI ACQUE NERE

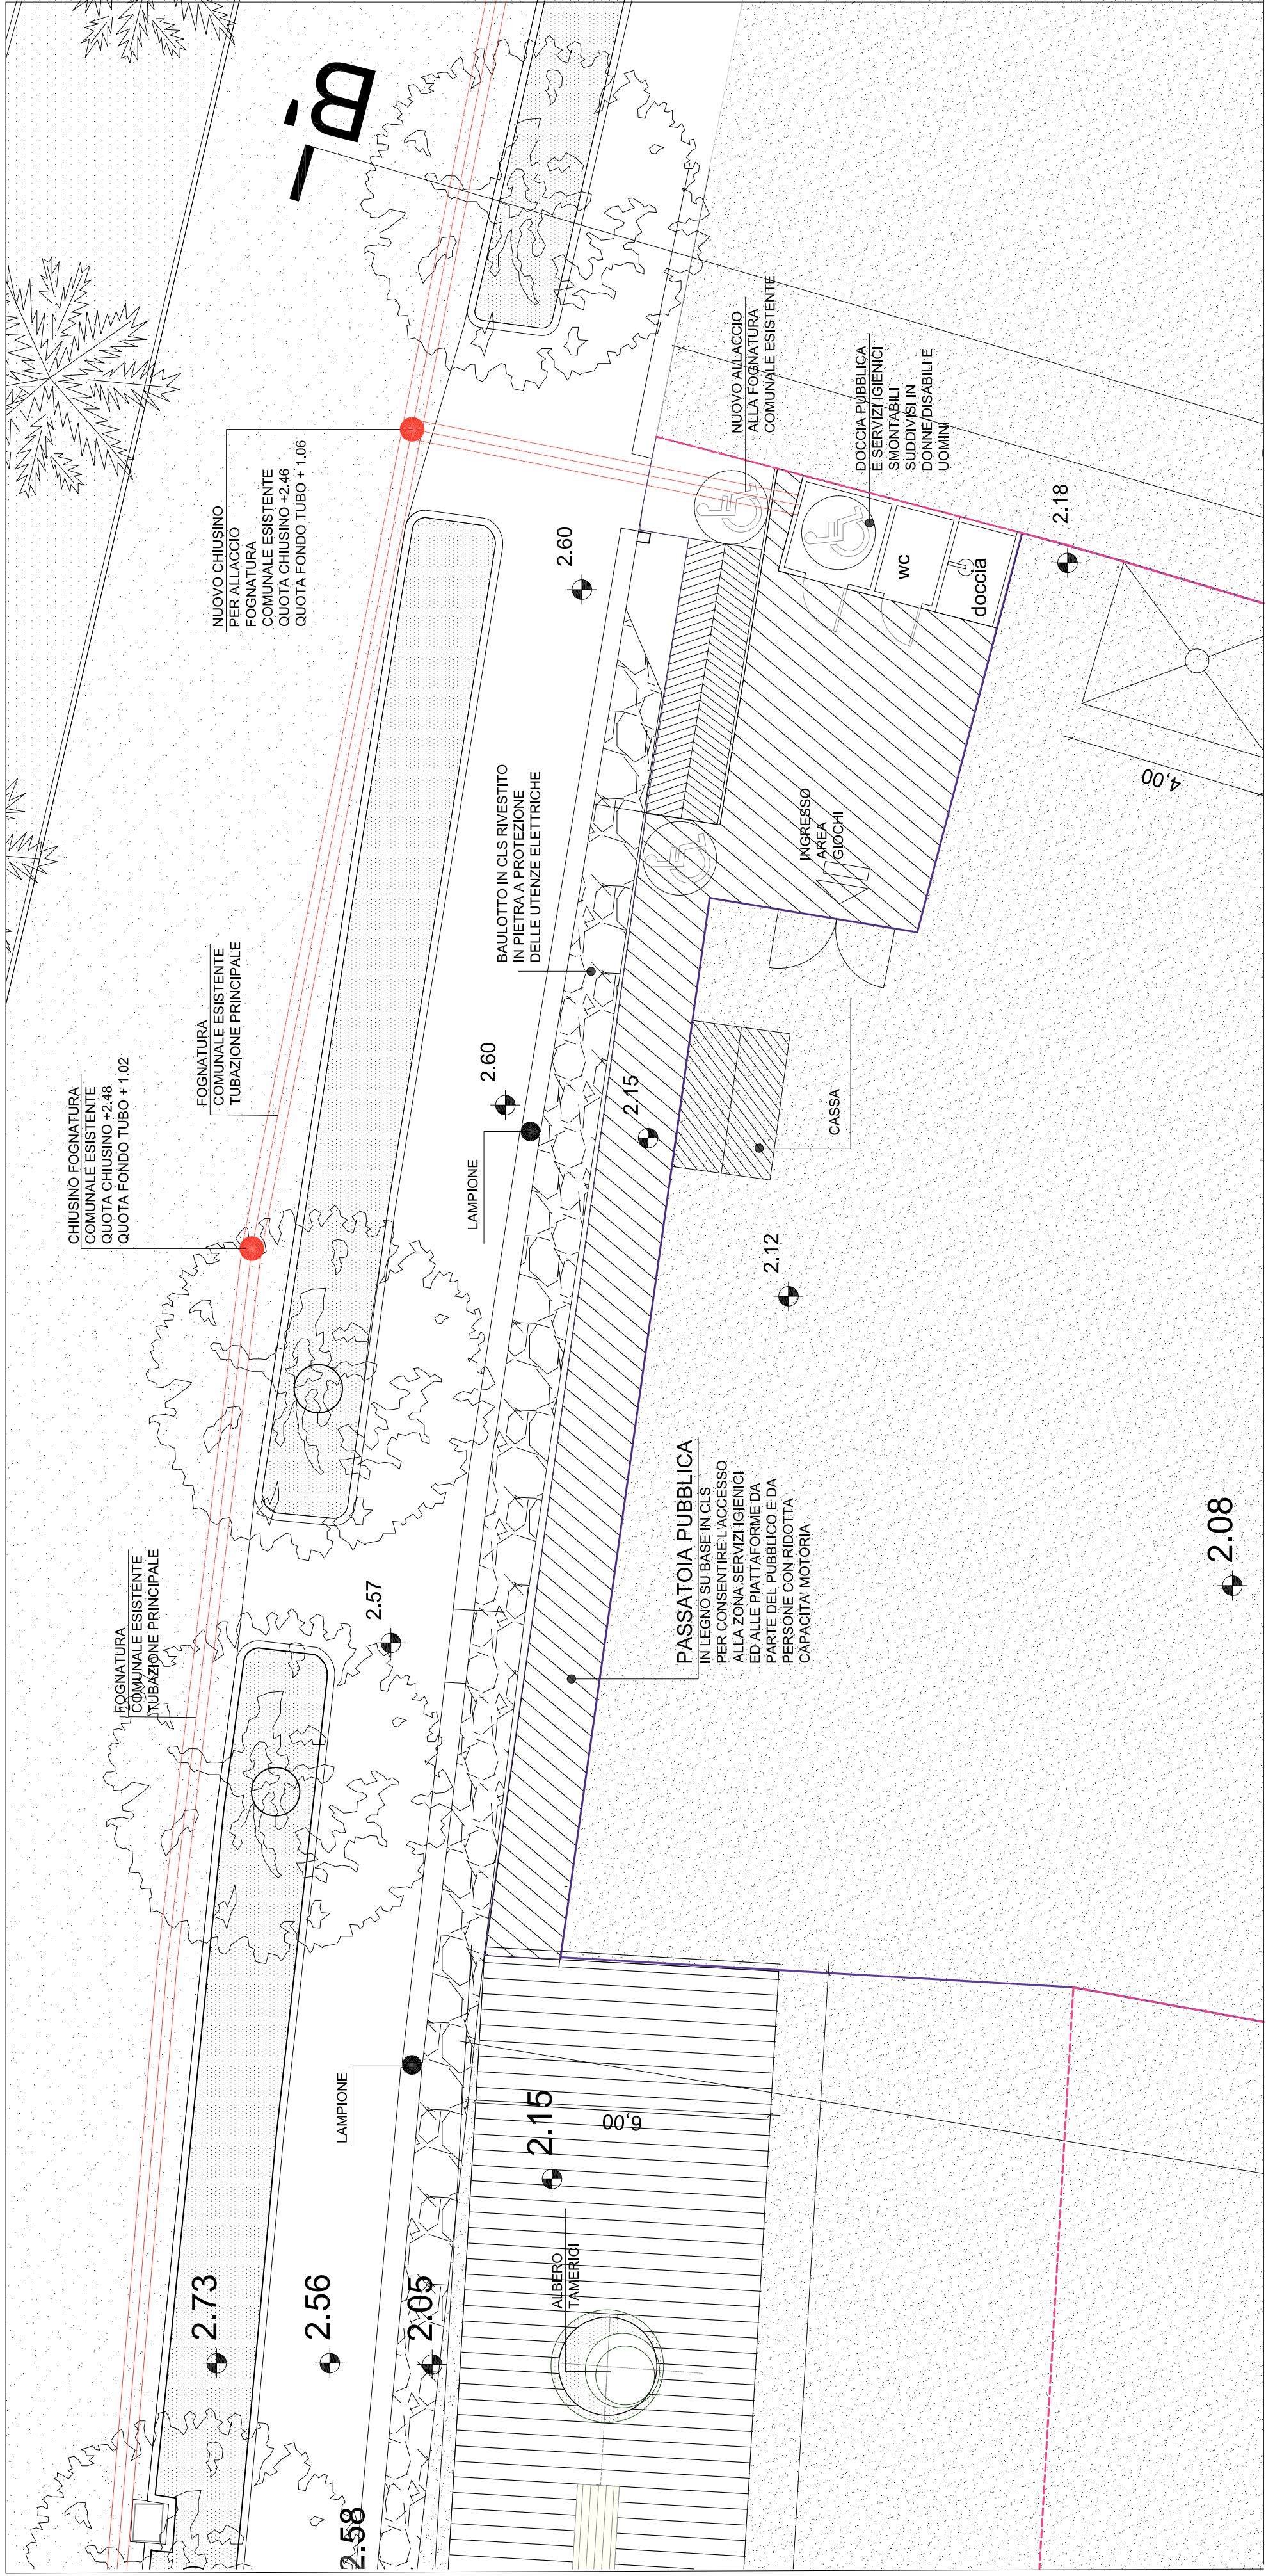

COMUNE DI VADO LIGURE PROVINCIA DI SAVONA

COMITENTE
Ditta TONOLI MICHELA
Sede: VADO LIGURE (SV)
Via Cadorna civ.9

PROGETTISTA
**SIMONA VALLERGA
ARCHITETTO**
17019 VADO LIGURE (SV)
Via della Pace 108
011/2311111
simona.vallerga@gmail.com
www.simonavallerga.it

STUDIO C.N.HABITAT
GEOMETRA ASSOCIATI
SIMONA VALLERGA ARCHITETTO
ALESSANDRO NEGRO ARCHITETTO
Via della Pace 108
011/2311111
simona.vallerga@gmail.com
www.simonavallerga.it

OGGETTO
SUA ZONA BB DI PRG COMUNE DI VADO LIGURE
INTERVENTO DI REALIZZAZIONE E ATTUAZIONE DELL'ARENILE IN FREGIO AL RIO VALLETTA IN ATTUAZIONE AL SUA APPROVATO IL 31/05/2005
VARIANTE AL PROGETTO APPROVATO

ELABORATO VARIANTE SCHEMA ACQUE NERE ALLACCIO NUOVI BAGNI A FOGNATURA COMUNALE - ALLACCIO DOCCIA COMUNALE		TAV. N. 6	
DATA EMISSIONE	LUGLIO 2015	PROT.N.	ARCHIVO
PERCORSO FILE	CAUSA	REDATTO	APPROVATO
REV.	DATA	CAUSA	CAUSA
0	15/07/2015	URGENTE	URGENTE
1			
0			
0			