


PLANIMETRIA STAGIONE ESTIVA
sc.1:200

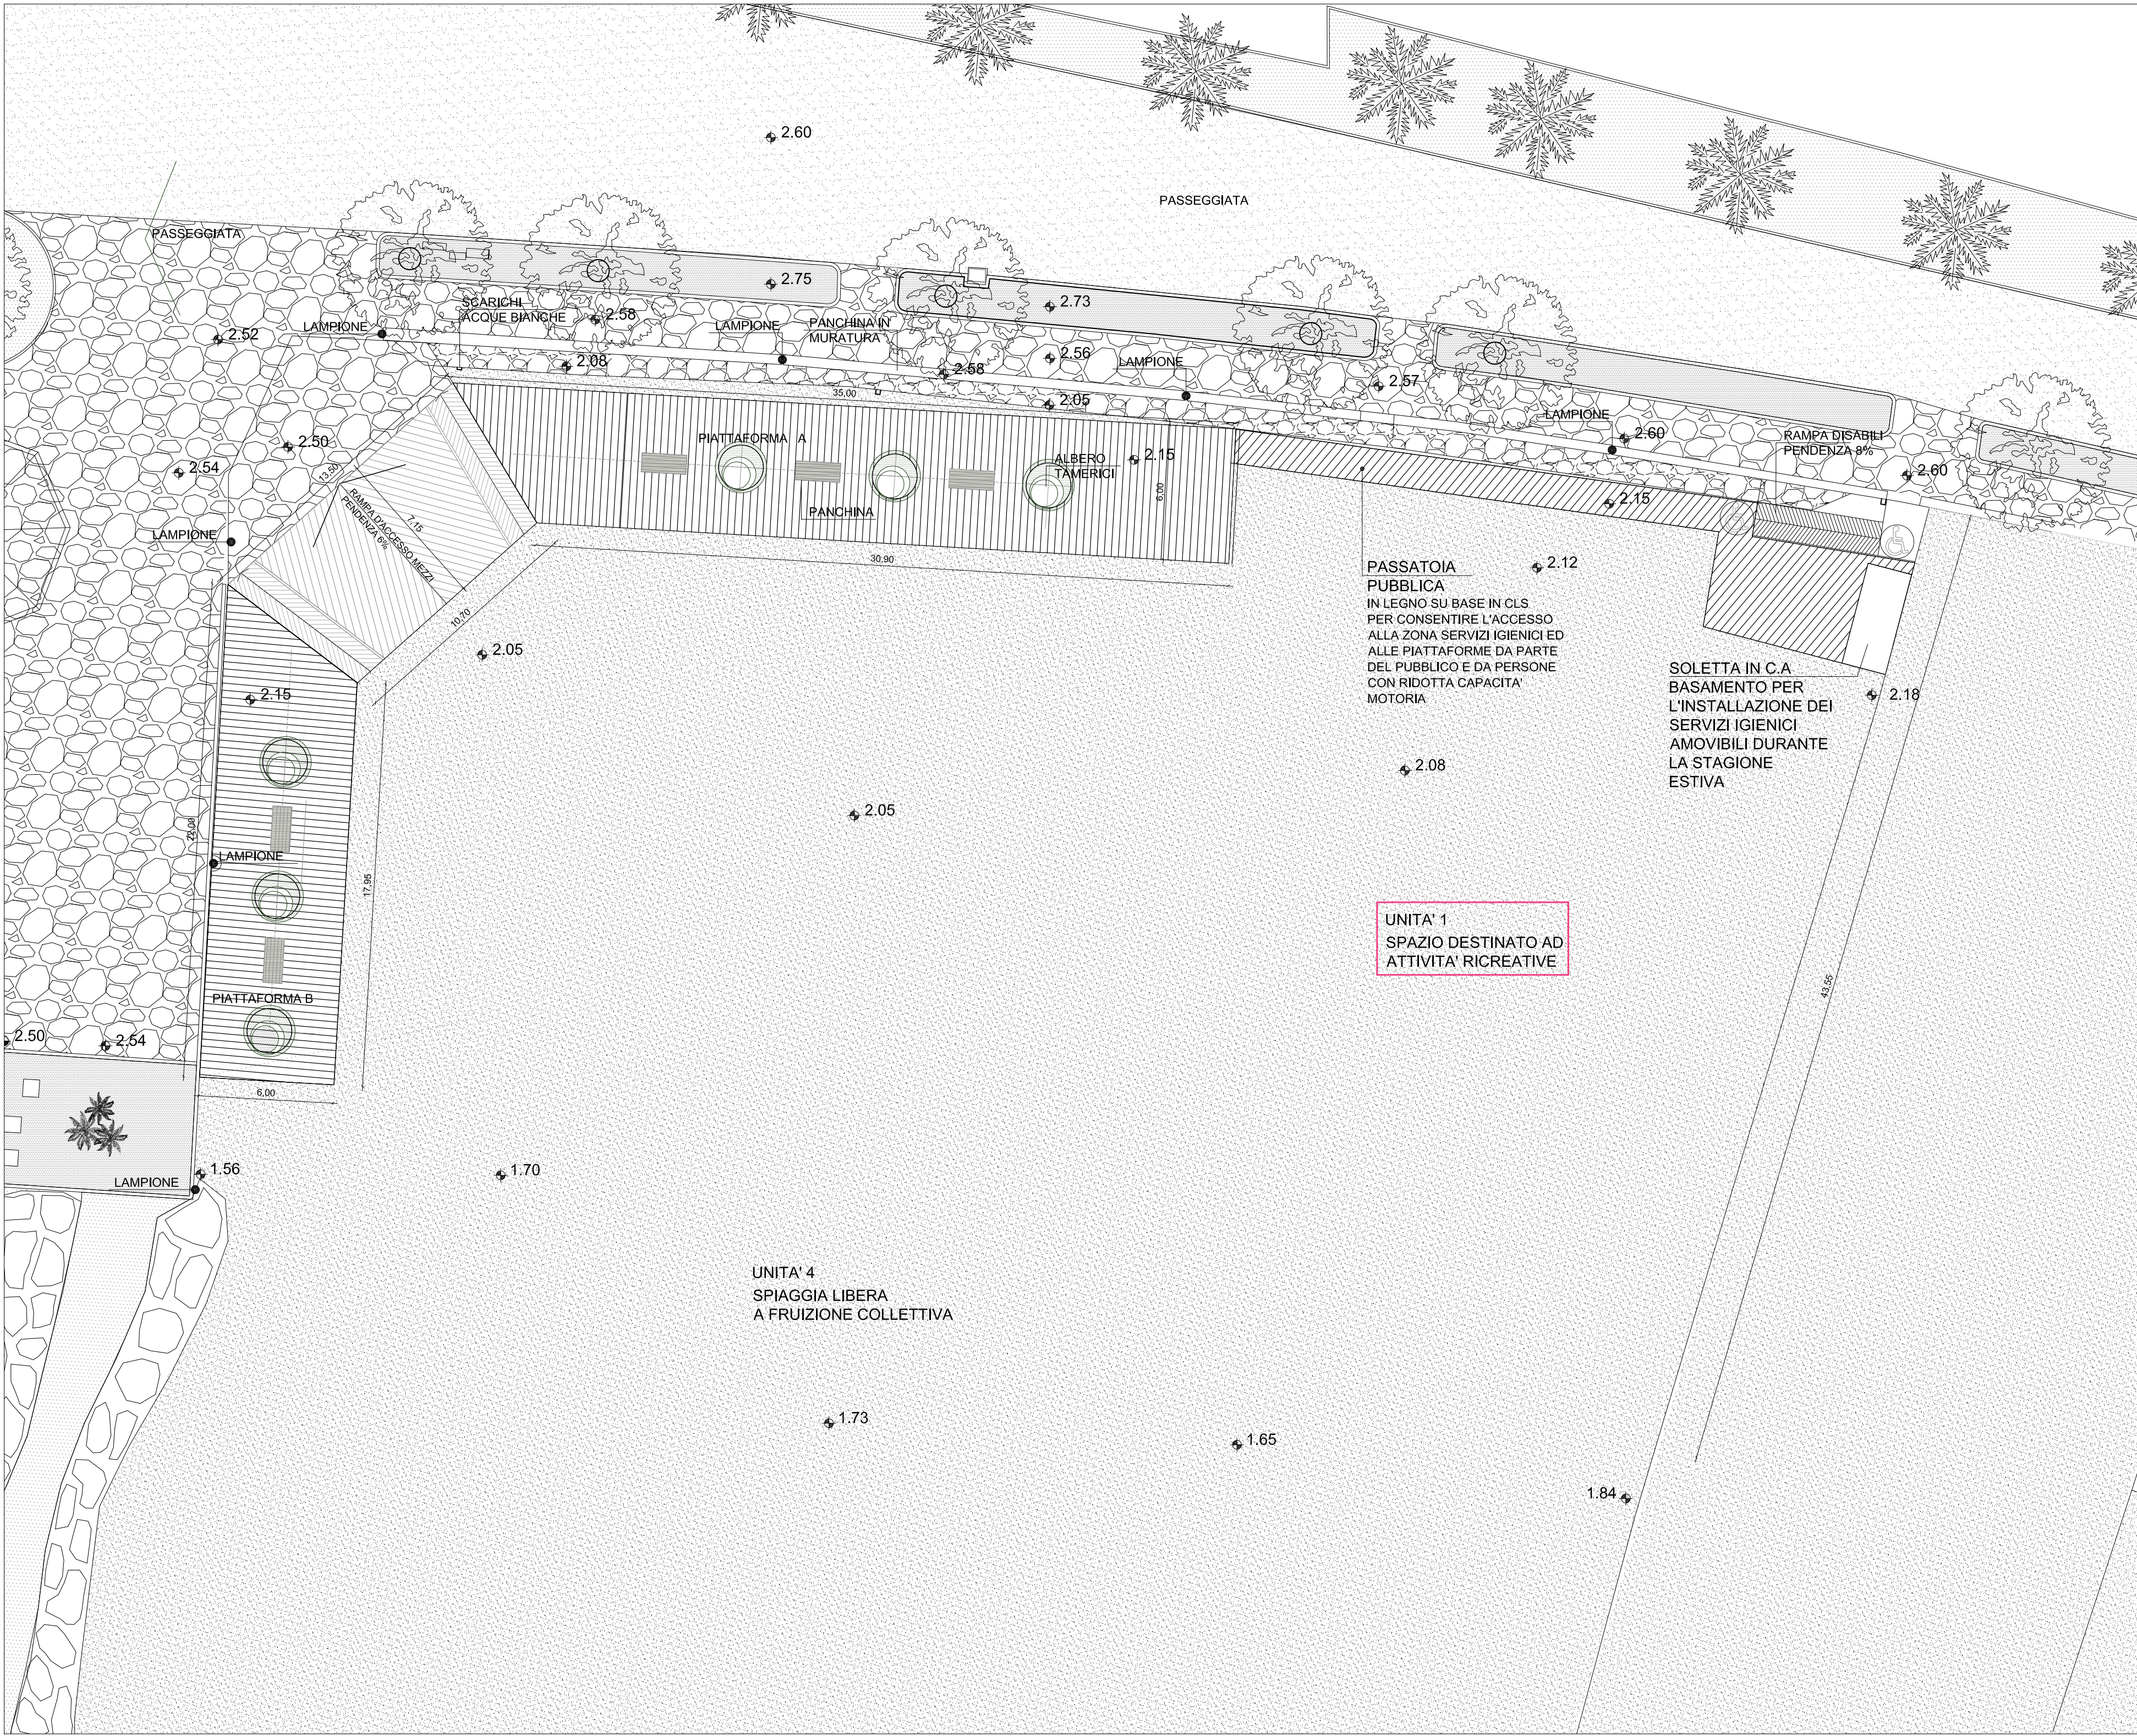

PLANIMETRIA STAGIONE INVERNALE
sc.1:200

SUPERFICI DI PROGETTO	
SUPERFICIE TOTALE PEDANA CON RAMPA ACCESSO PEDONALE E CARRABILE	405,00 MQ.
SUPERFICIE PEDANA A	197,00 MQ
SUPERFICIE PEDANA B	120,00 MQ
SUPERFICIE RAMPA ACCESSO PEDONALE E CARRABILE	88,00 MQ
RAMPA PER DISABILI ACCESSO AREA GIOCHI	13,30 MQ
PASSATOIA, PIATTAFORMA ACCESSO AREA SERVIZI	69,90 MQ
AREA GIOCHI BIMBI IN CONCESSIONE	1085,00 MQ

COMUNE DI VADO LIGURE
PROVINCIA DI SAVONA

COMMITTENTE
Ditta TONOLI MICHELA
Sede: VADO LIGURE (SV)
Via Cadorna civ.5

PROGETTISTA
SIMONA VALLEREA
ARCHITETTO

17010 varazze-40-
via enteb-vecchia 55
cell. 795.847.760034
simona.valler@phd.com

STUDIO **C.N.HABITAT**

GEOMETRI ASSOCIATI
DI ALFIO CARRARA E MASSIMO NEGRO
VIALE ROMA 10000 ALESSANDRIA
10120 ALESSANDRIA
TEL. 0131 51001 FAX 0131 510015
E-MAIL: c.n.habitat@phd.com
c.n.habitat@phd.com

OGGETTO
SUA ZONA 85 DI PRG COMUNE DI VADO LIGURE
LAVORI DI SISTEMAZIONE DI PARTE DELL'ARENILE IN FREGIO AL RIO VALLETTA IN ATTUAZIONE AL SUA APPROVATO IL 31/05/2005

ELABORATO
S.U.A. VARIANTE UNITA' 1
PIANTA
SISTEMAZIONE ESTIVA ED INVERNALE

TAV. N.
9
INTEGRAZIONI

DATA EMISSIONE		GENNAIO 2016				SCALA 1:200	
PERCORSO FILE				PROT.N.		ARCHIVIO	
REV.	DATA	CA/USA		REDATTO		CORRETTO	APPROVATO:
0							
1							
0							
0							