



MANOVRA DI USCITA

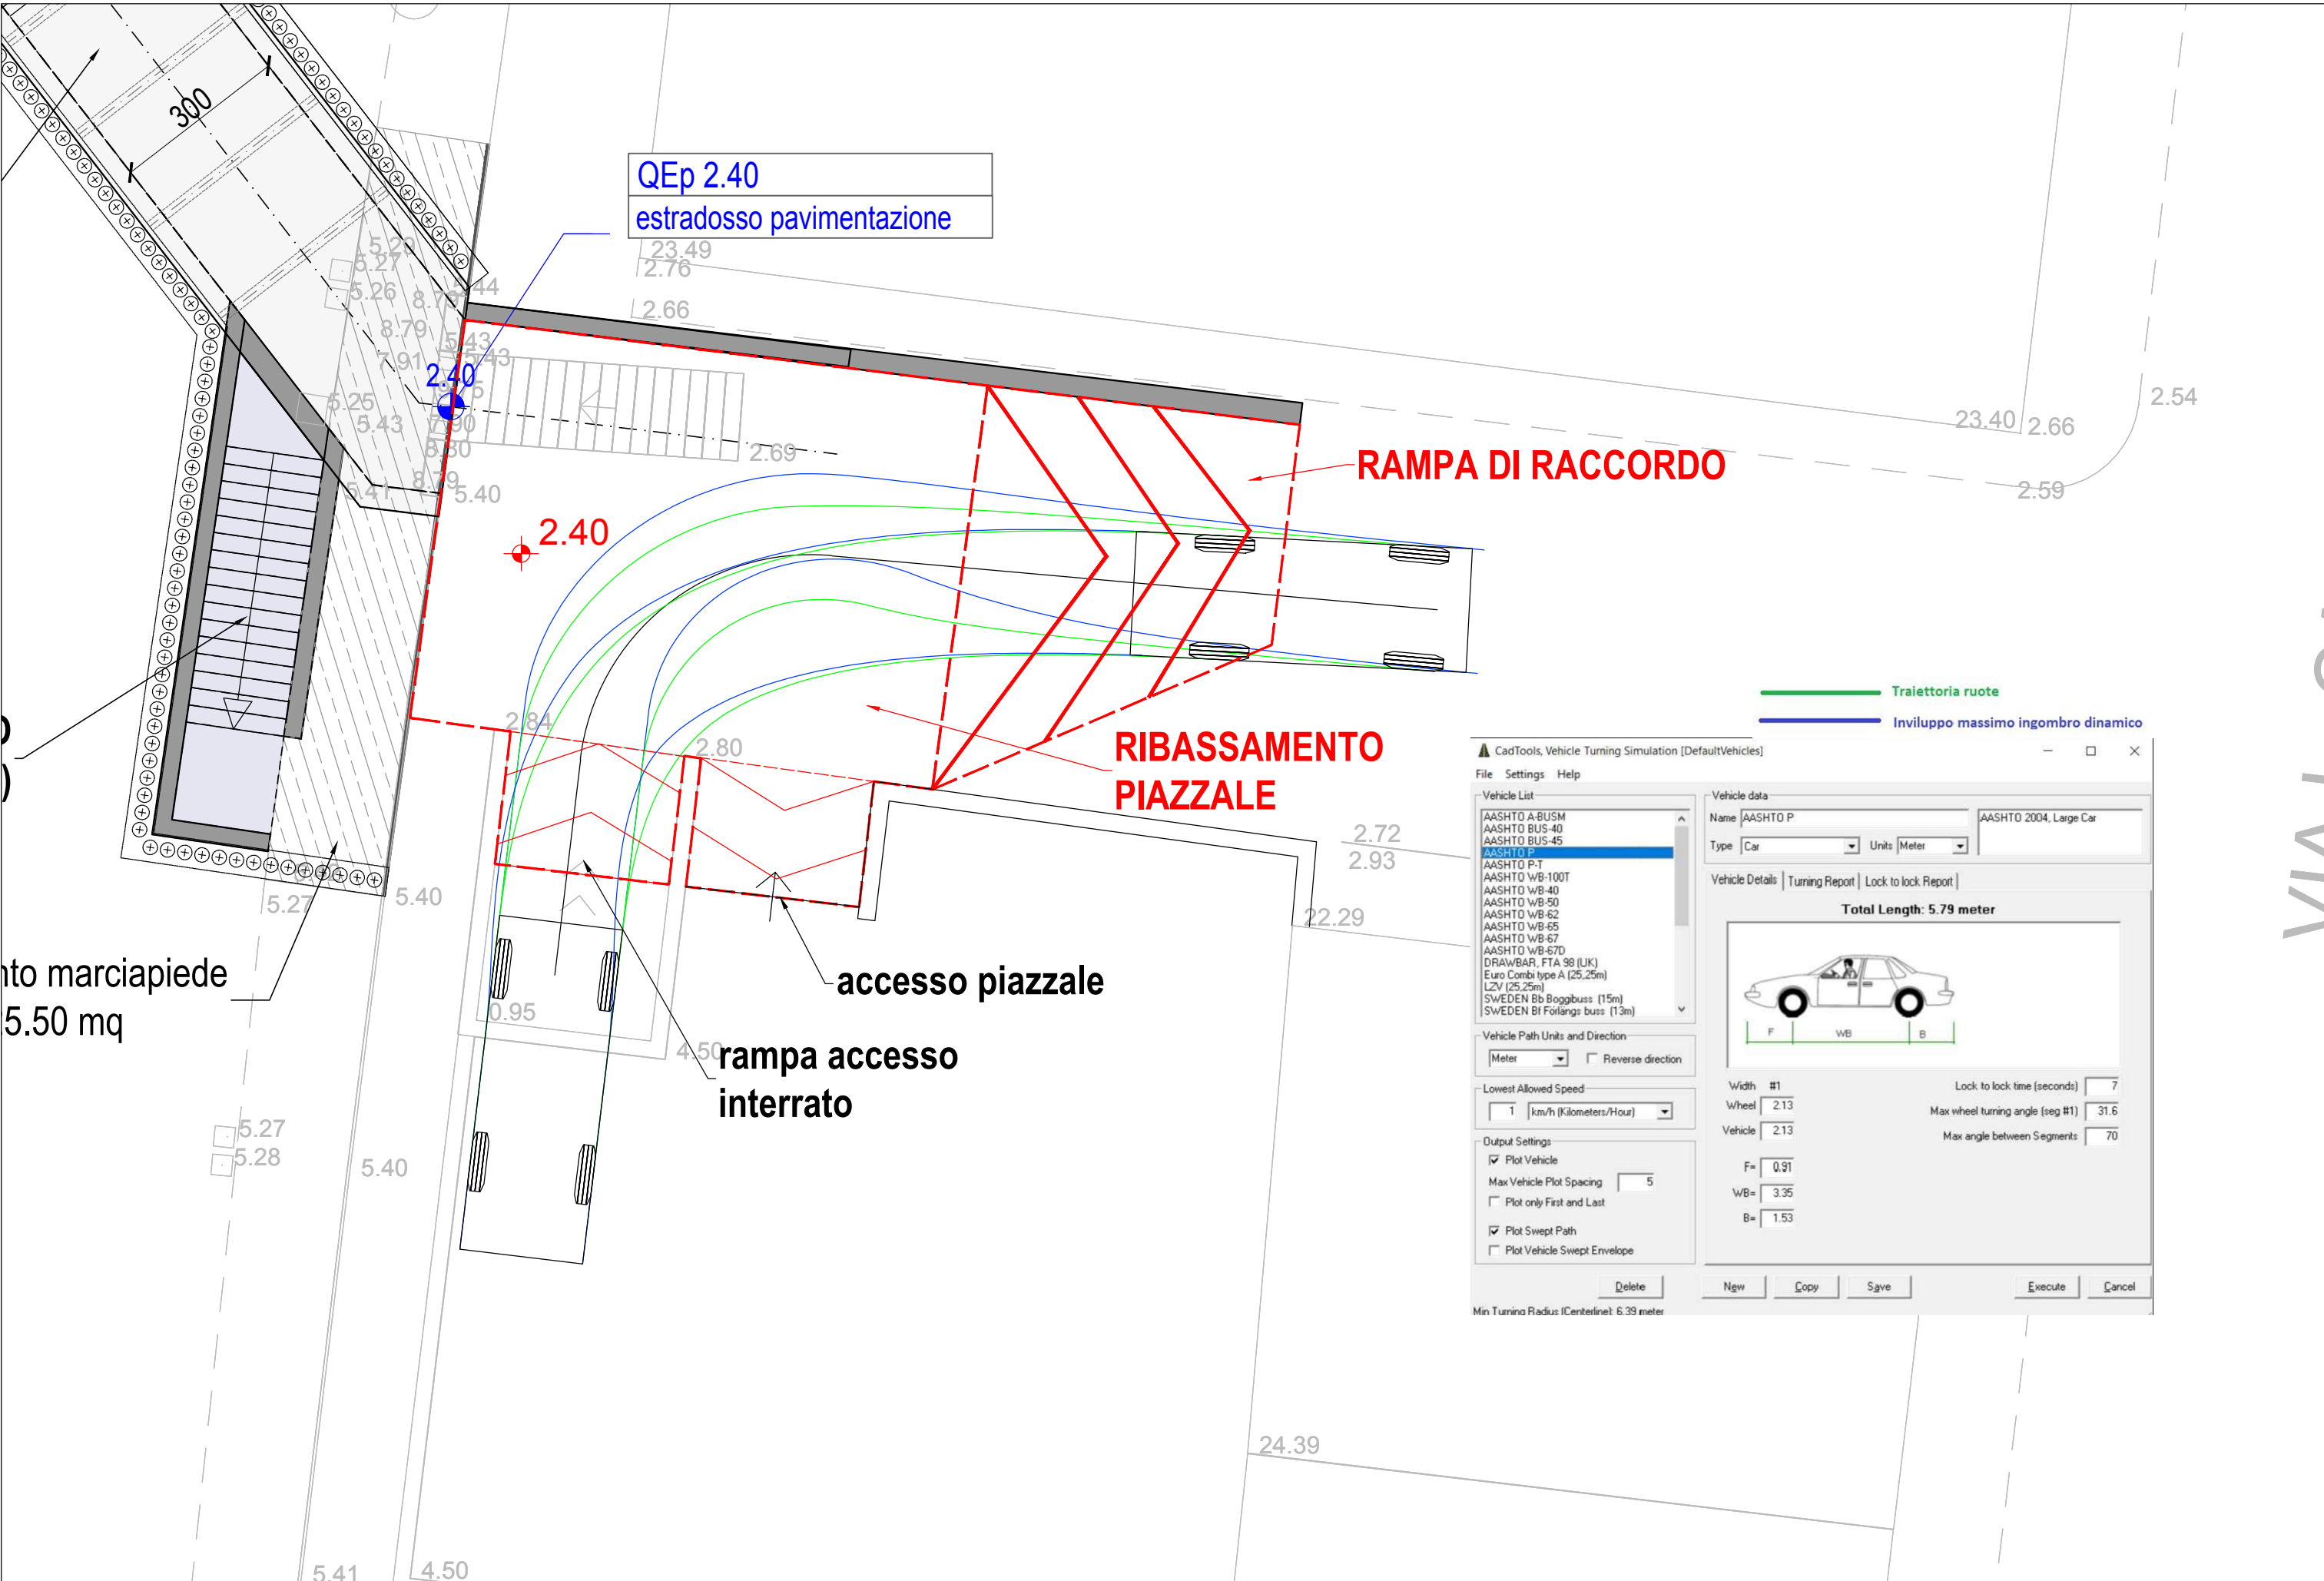

MANOVRA DI INGRESSO

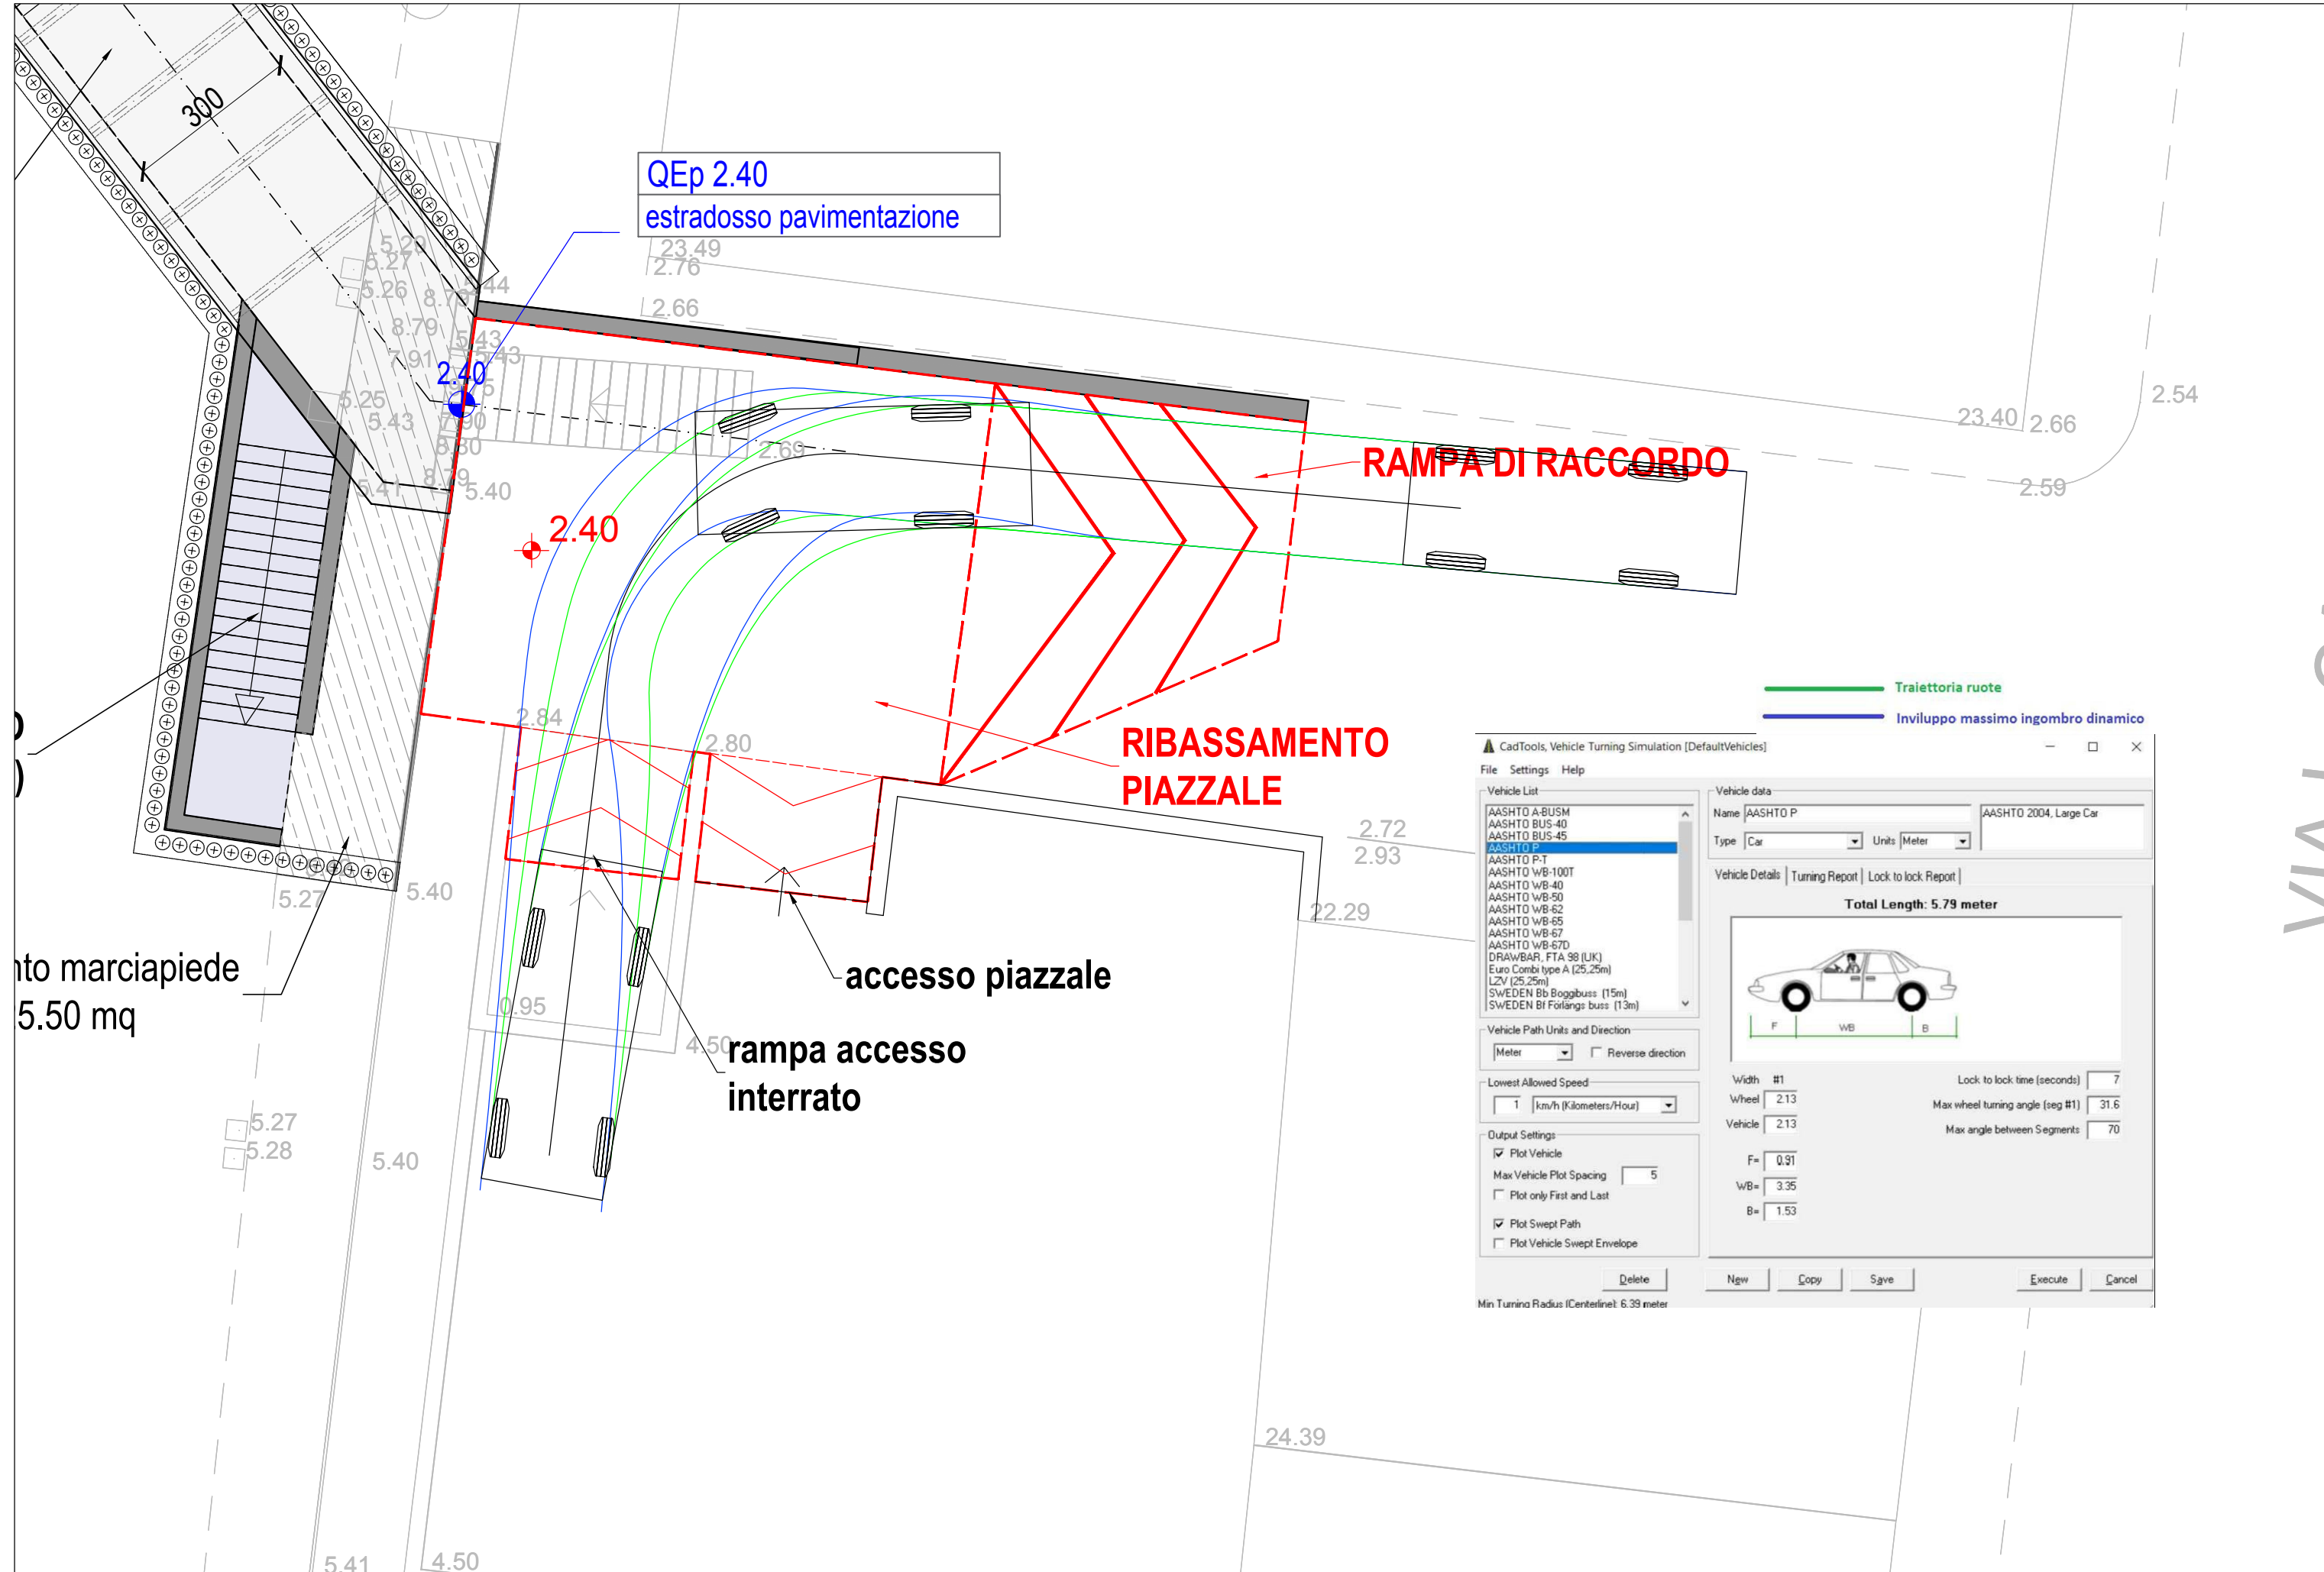

SUPERFICIE OCCUPAZIONE TEMPORANEA

